



كلية العمارة والتخطيط

مقرر

مهارات الرسم

رمز المقرر

255

الشعبة

الأسبوع

6-5

رقم التمرين

المشروع الاول

اسم التمرين

موعد التسليم


بداية الحصّة التالية

أستاذ المقرر

د. أحمد عزمي

هدف التمرين

المطلوب

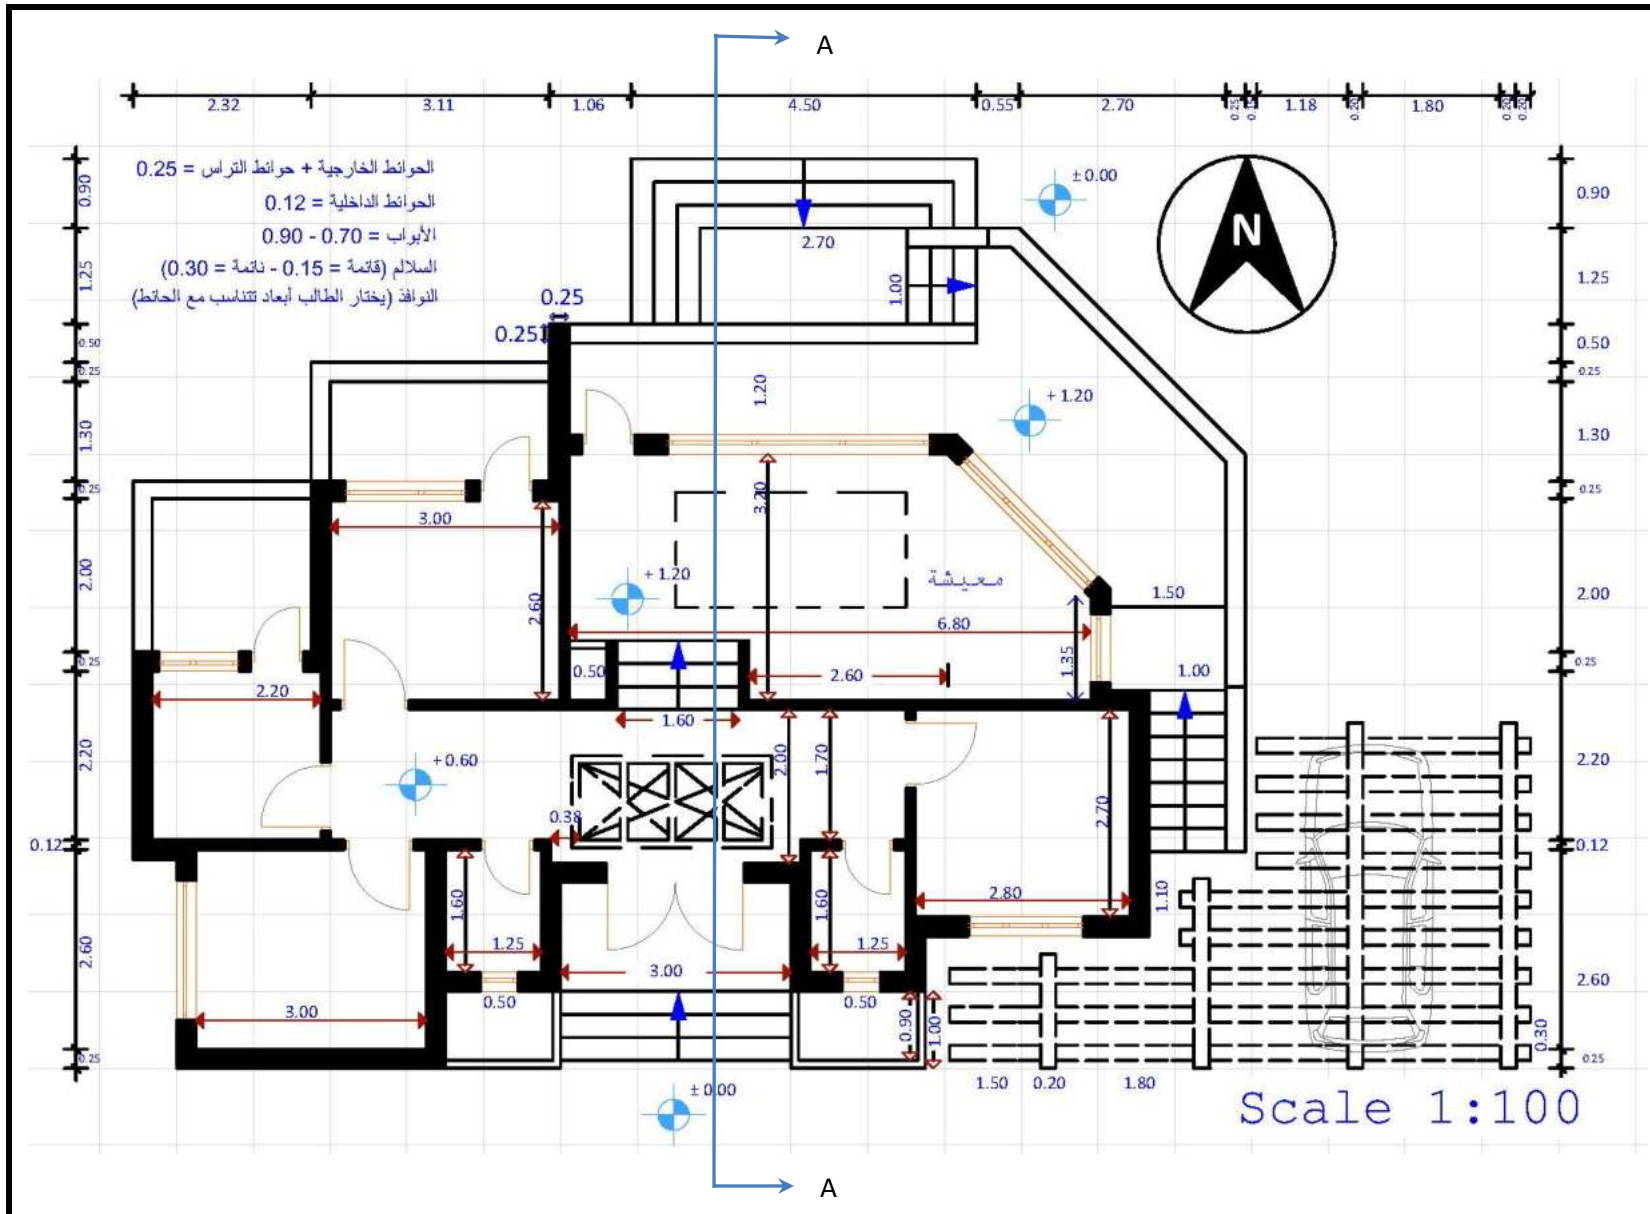

التعرف على الرسومات المعمارية المختلفة

رسم المسقط الافقى الموضوح مع الواجهه الخلفية والقطاع A-A